



PERIMETERPLAN

Ibach - Brunnen Muotathal


1:5000

Genehmigt vom Bezirksrat Schwyz
Mit Beschluss Nr. vom 21. September 2012

Im Namen des Bezirkes:

Markus Schuler, Bezirksamman Sebastian Gwerder, Landschaftsplaner

Schwyz, 11. Dezember 2012
Plan Nr. 01.09.2012
Projektverfasser:
Bezirk Schwyz
Ressort Gewässer

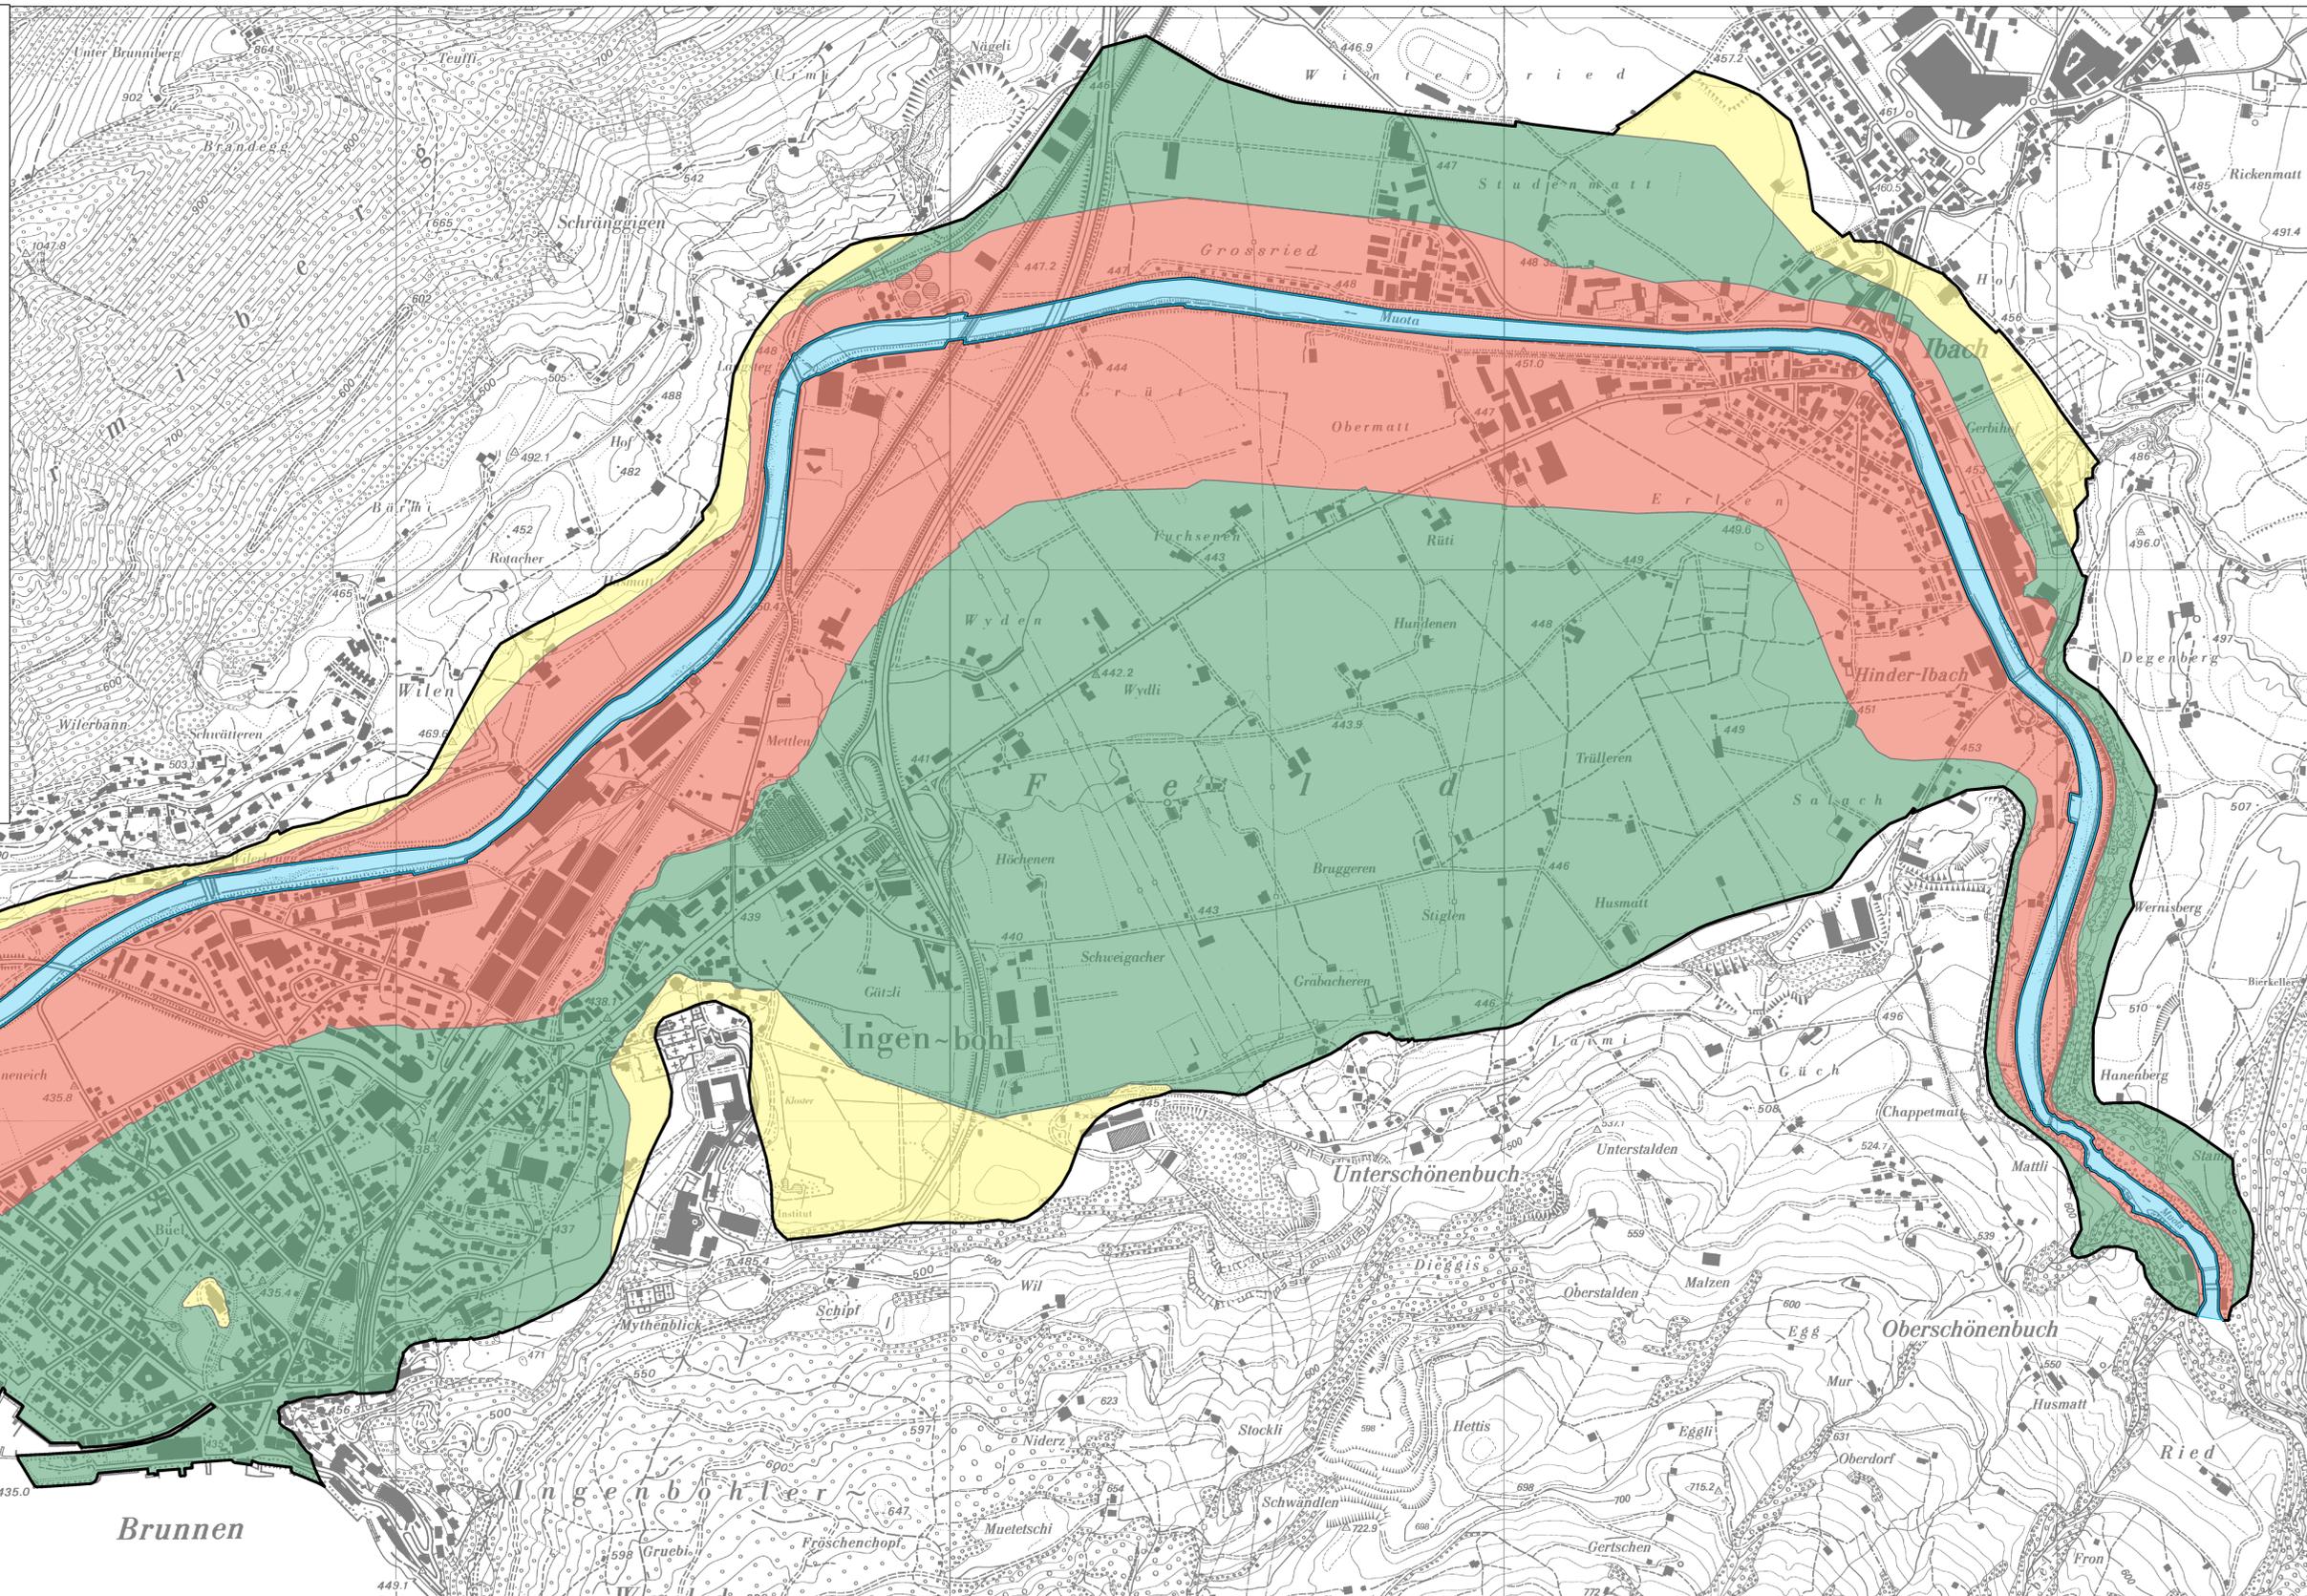

- Legende
- Pflichtenkreis
 - 1. Zone
 - 2. Zone
 - 3. Zone

