

Kanton Schwyz

Bezirk Schwyz



PERIMETERPLAN

MUOTA

STARZLEN

Situation 1:5000

Genehmigt vom Bezirksrat des Bezirkes
den

Der Bezirksammann

Der Landschaftreiber

Plan Nr. 5-91-P


Tiefbauamt

Übernommen von Pl.Nr.37/43 vom 17.02.1937

des Kantons Schwyz

Schwyz, 31. Januar 1991

Abteilung Wasserbau

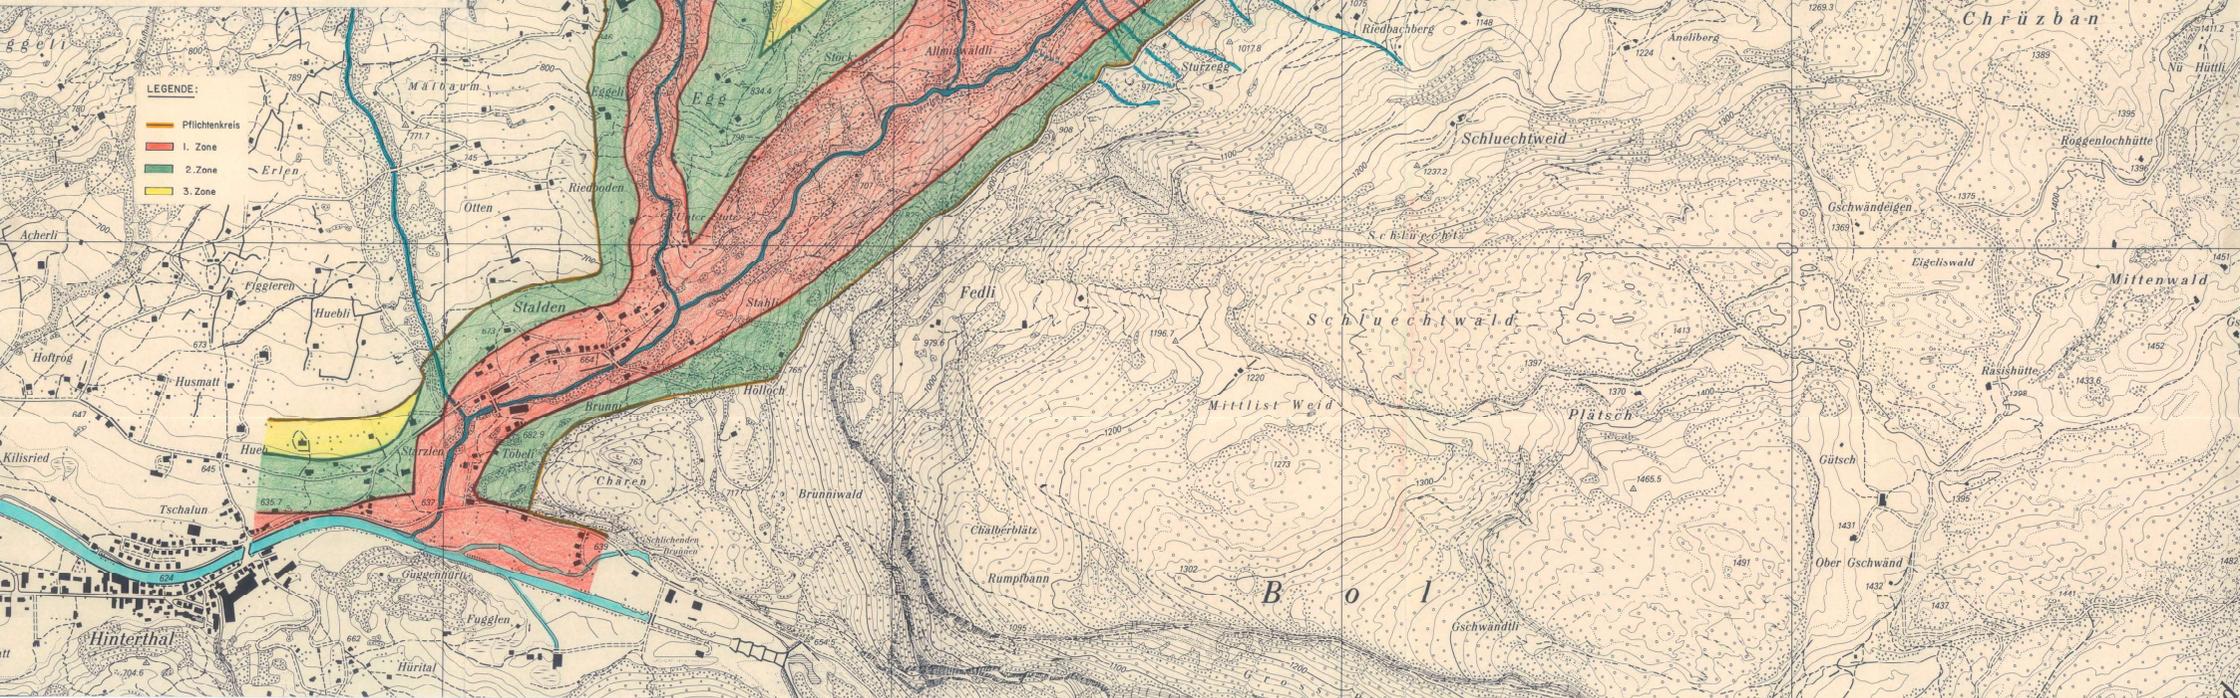

LEGENDE:

- █ Pflichtenkreis
- █ 1. Zone
- █ 2. Zone
- █ 3. Zone